


MASTERPLAN

LOTTO 1

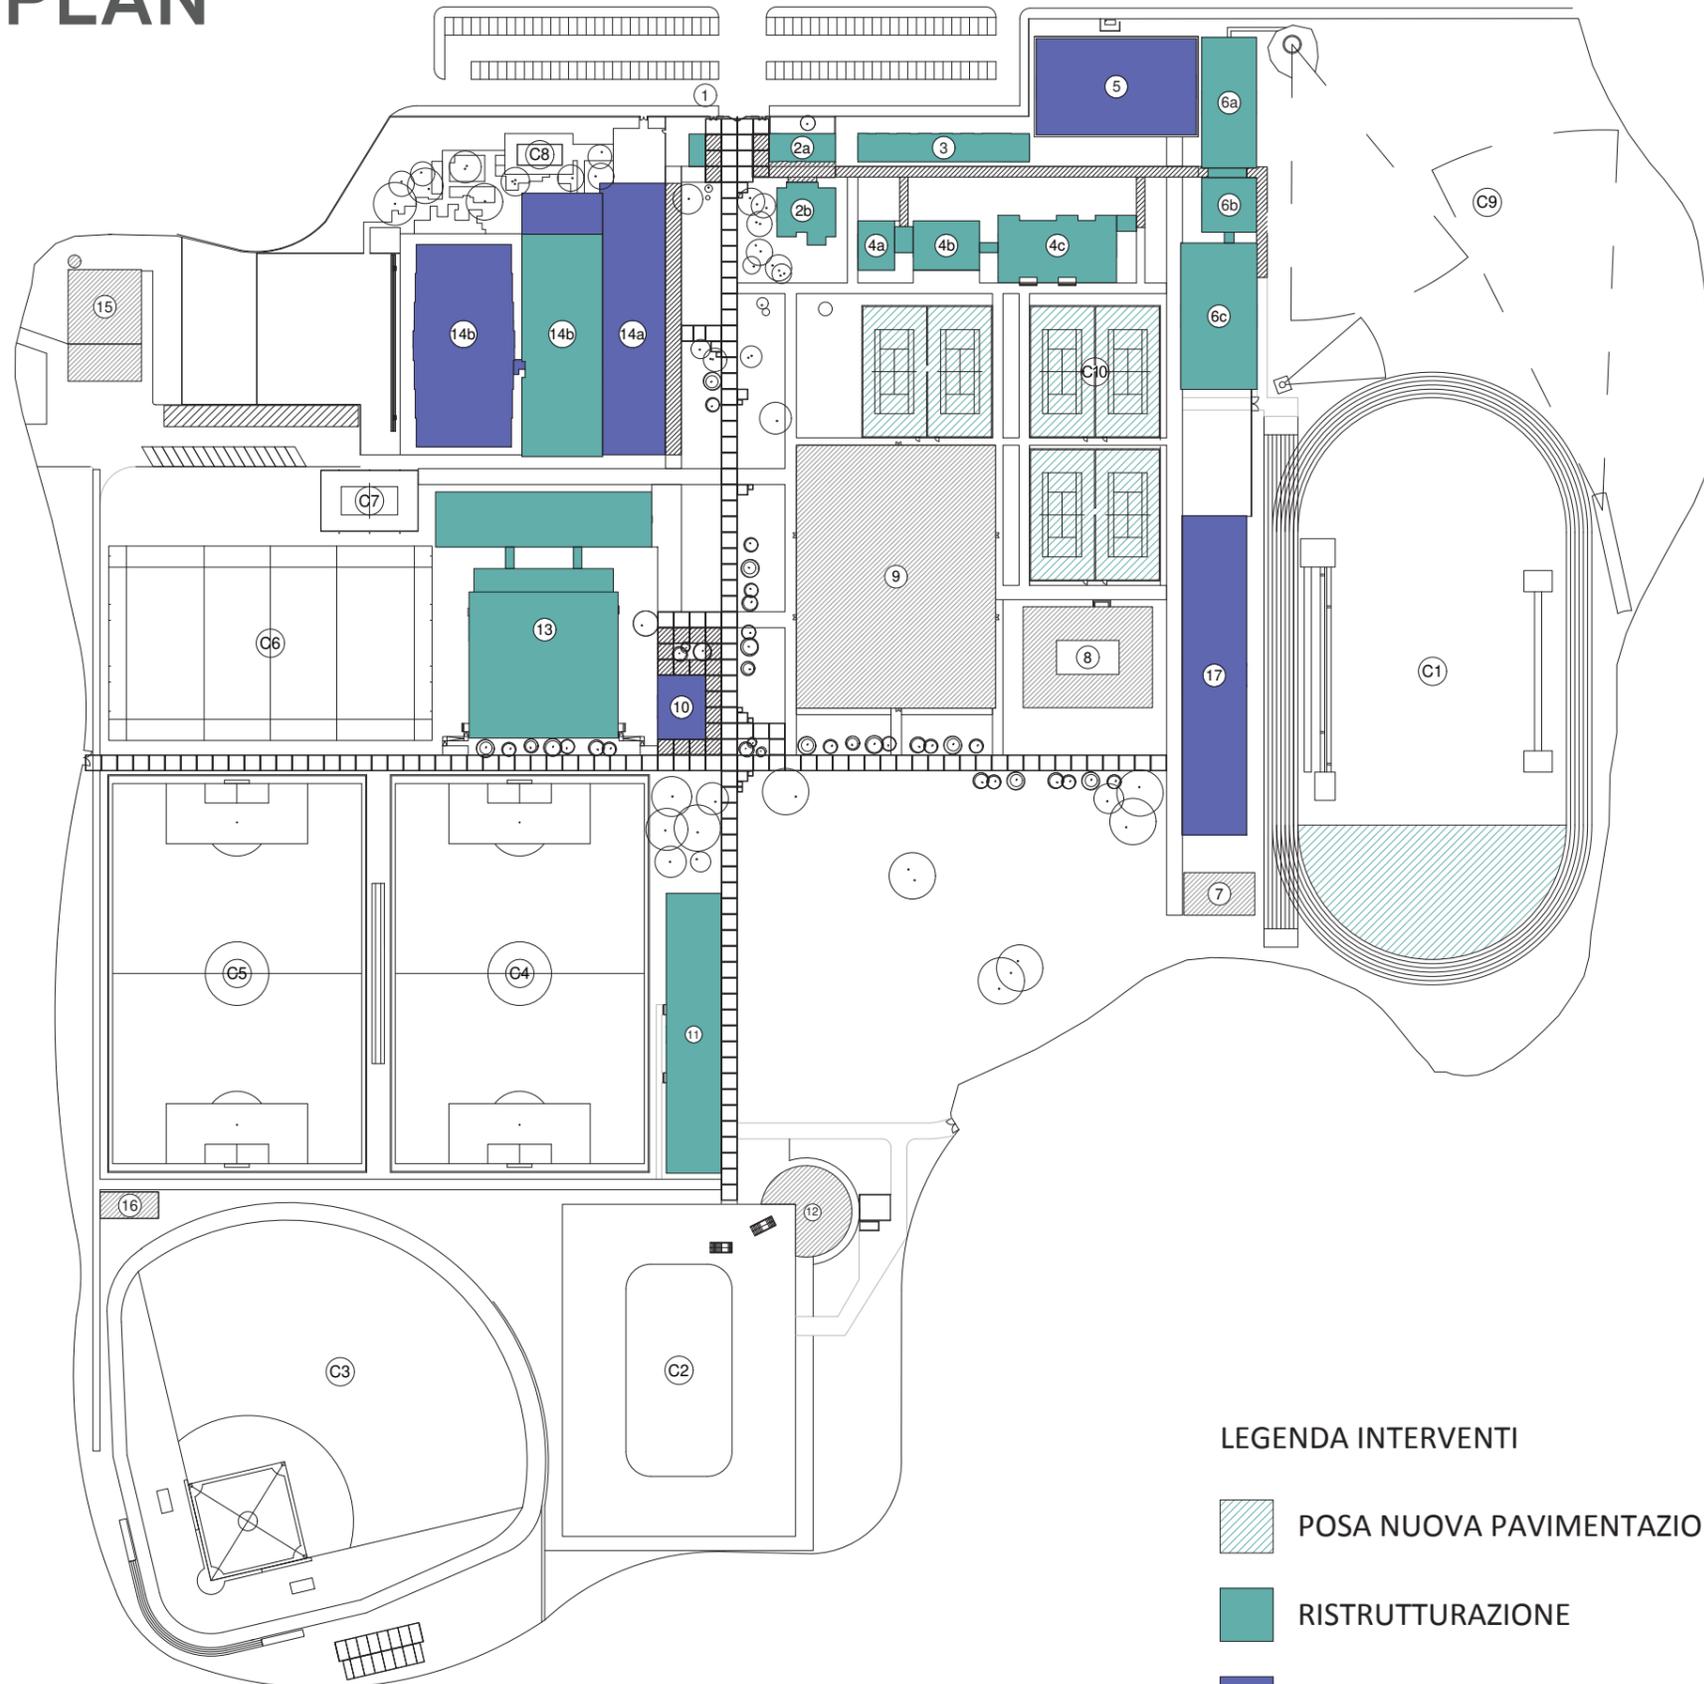

- EDIFICI**
1. Ingresso e pensilina
 2. Reception, palestra e Aula Magna
 - 2a. Reception ed uffici
 - 2b. Aula magna e palestra
 3. Uffici Scuola di Scienze Motorie
 4. Palestra polivalente
 - 4a. Spogliatoi
 - 4b. Spogliatoi e uffici
 - 4c. Palestra
 5. Palestra di pallamano
 6. Palestra polivalente
 - 6a. Spogliatoi
 - 6b. Ingresso e spogliatoi
 - 6c. Palestra polivalente
 7. Magazzino campo di atletica
 8. Uffici AIA e spogliatoi
 9. Campi da tennis coperti
 10. Bar
 11. Spogliatoi calcio e baseball
 12. Reception pattinaggio su ghiaccio
 13. Palestra basket e ginnastica artistica
 14. Centro natatorio
 - 14a. Spogliatoi
 - 14b. Vasca tuffi e vasca 25m
 - 14c. Vasca 50m
 15. Locale centrale termica
 16. Magazzino campo da baseball
 17. Nuovo edificio didattico e tribuna

- AREE E CAMPI ALL'APERTO:**
- C1. Pista di atletica
 - C2. Ex- area di pattinaggio
 - C3. Campo da baseball
 - C4. Campo da calcio a 11
 - C5. Campo da calcio a 11
 - C6. Campo da mini rugby
 - C7. Campo da beach volley
 - C8. Piscina all'aperto
 - C9. Area lanci
 - C10. Campi da tennis all'aperto

LEGENDA INTERVENTI

-  POSA NUOVA PAVIMENTAZIONE
-  RISTRUTTURAZIONE
-  NUOVA COSTRUZIONE